



農地等高度利用促進事業 池田清水谷地区

計画平面図 (R7 第2回変更前)


福井県内位置図



標準断面図

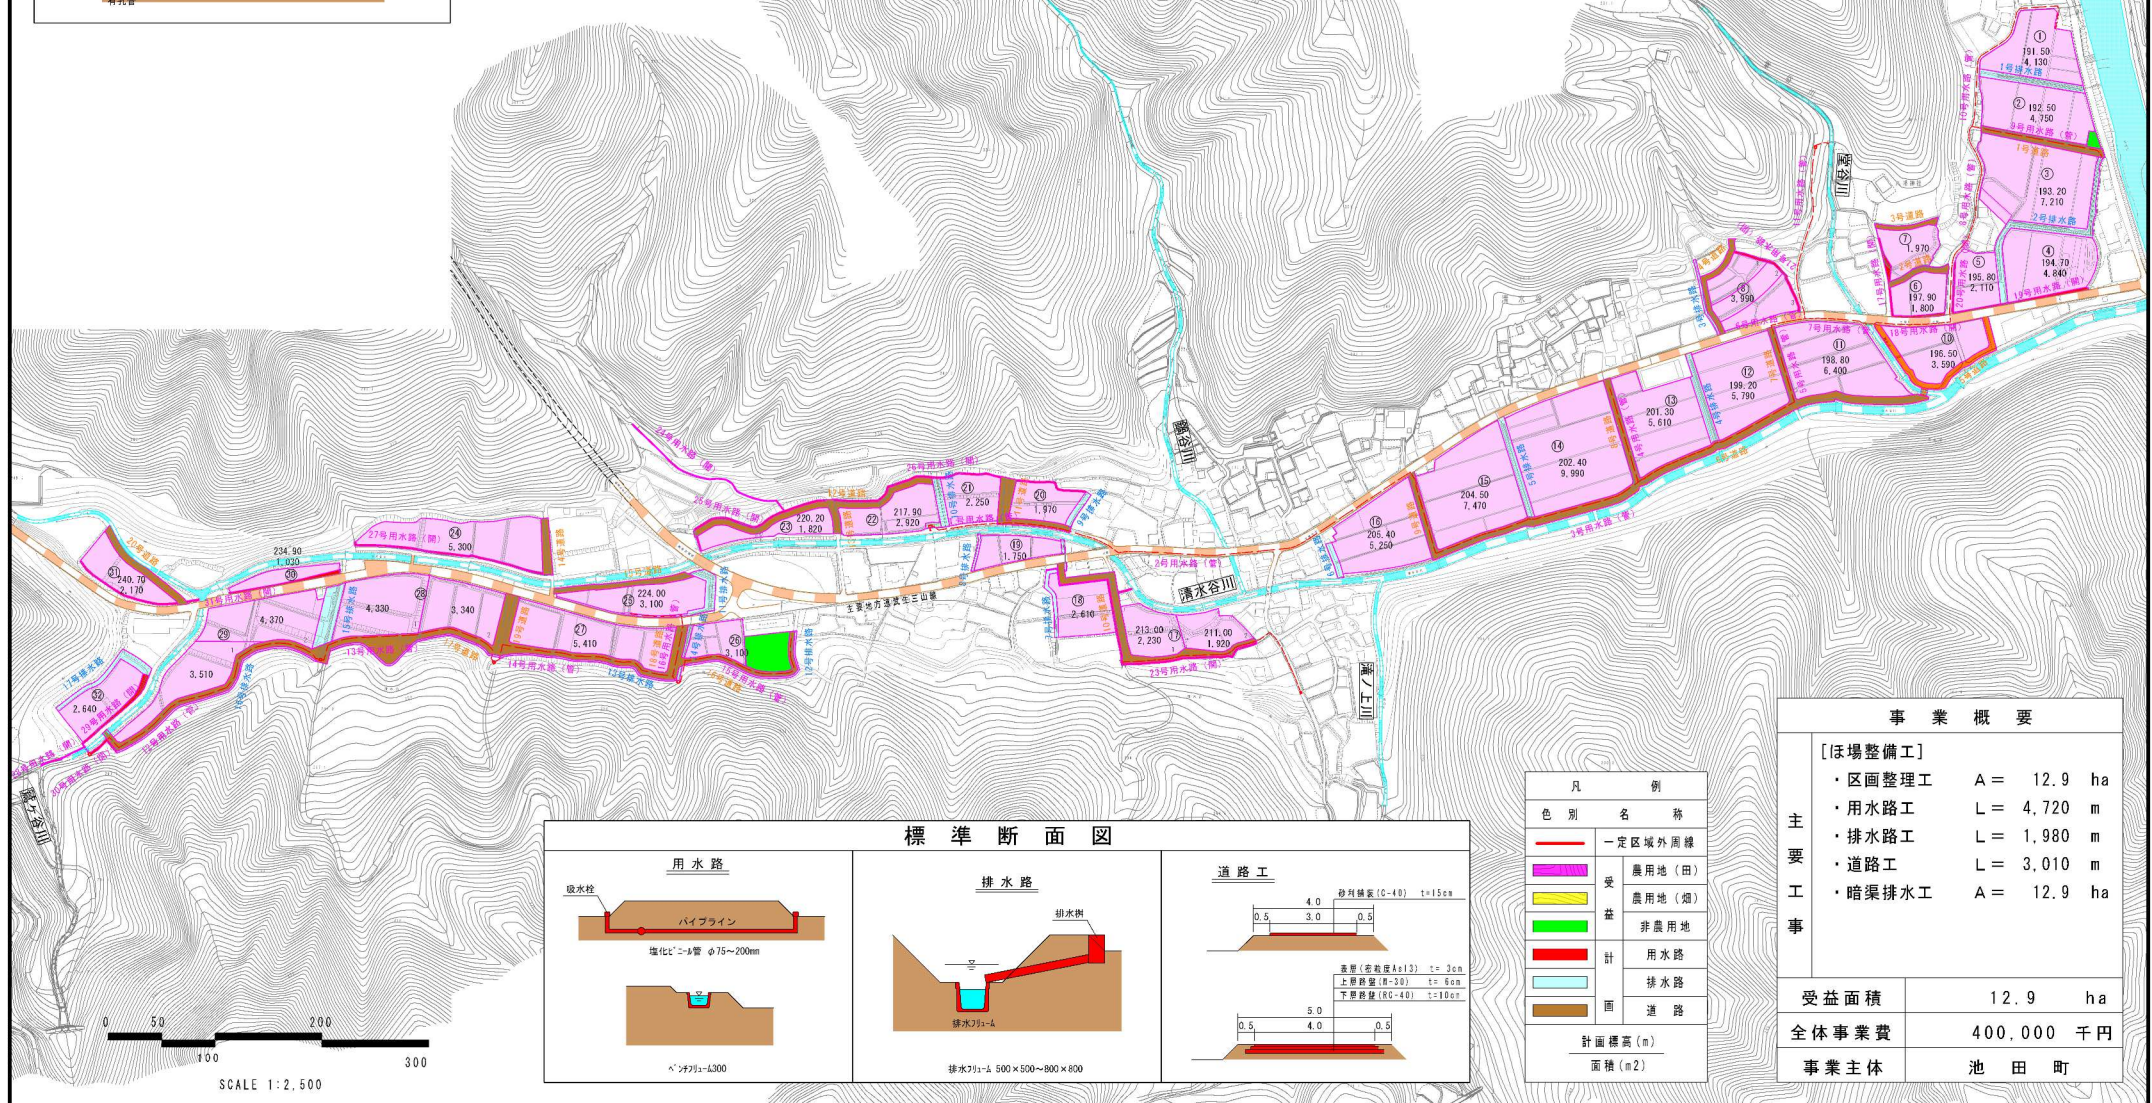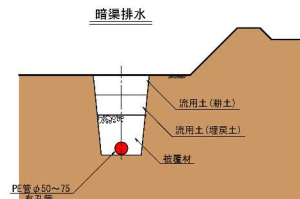

標準断面図

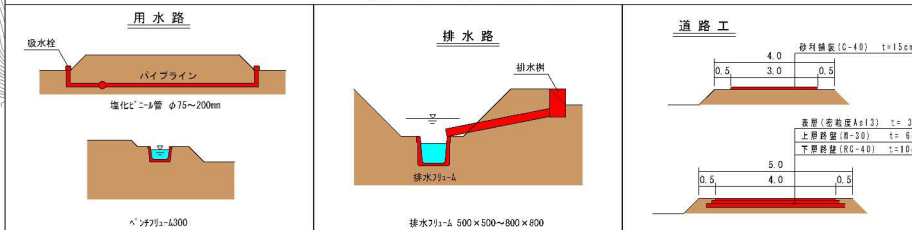

凡	例
色別	名称
—	一定区域外周線
■	農用地(田)
■	農用地(畑)
■	非農用地
■	計用水路
■	排水路
■	面道路
計画標準(m)	
面積(m ²)	

事業概要

[ほ場整備工]

・区画整理工	A = 12.9 ha
・用水路工	L = 4,720 m
・排水路工	L = 1,980 m
・道路工	L = 3,010 m
・暗渠排水工	A = 12.9 ha

受益面積	12.9 ha
全体事業費	400,000 千円
事業主体	池田町