



農地等高度利用促進事業 池田清水谷地区

計画平面図（R7 第2回変更後）


標準断面図

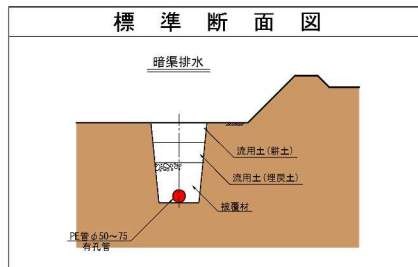

福井県内位置図

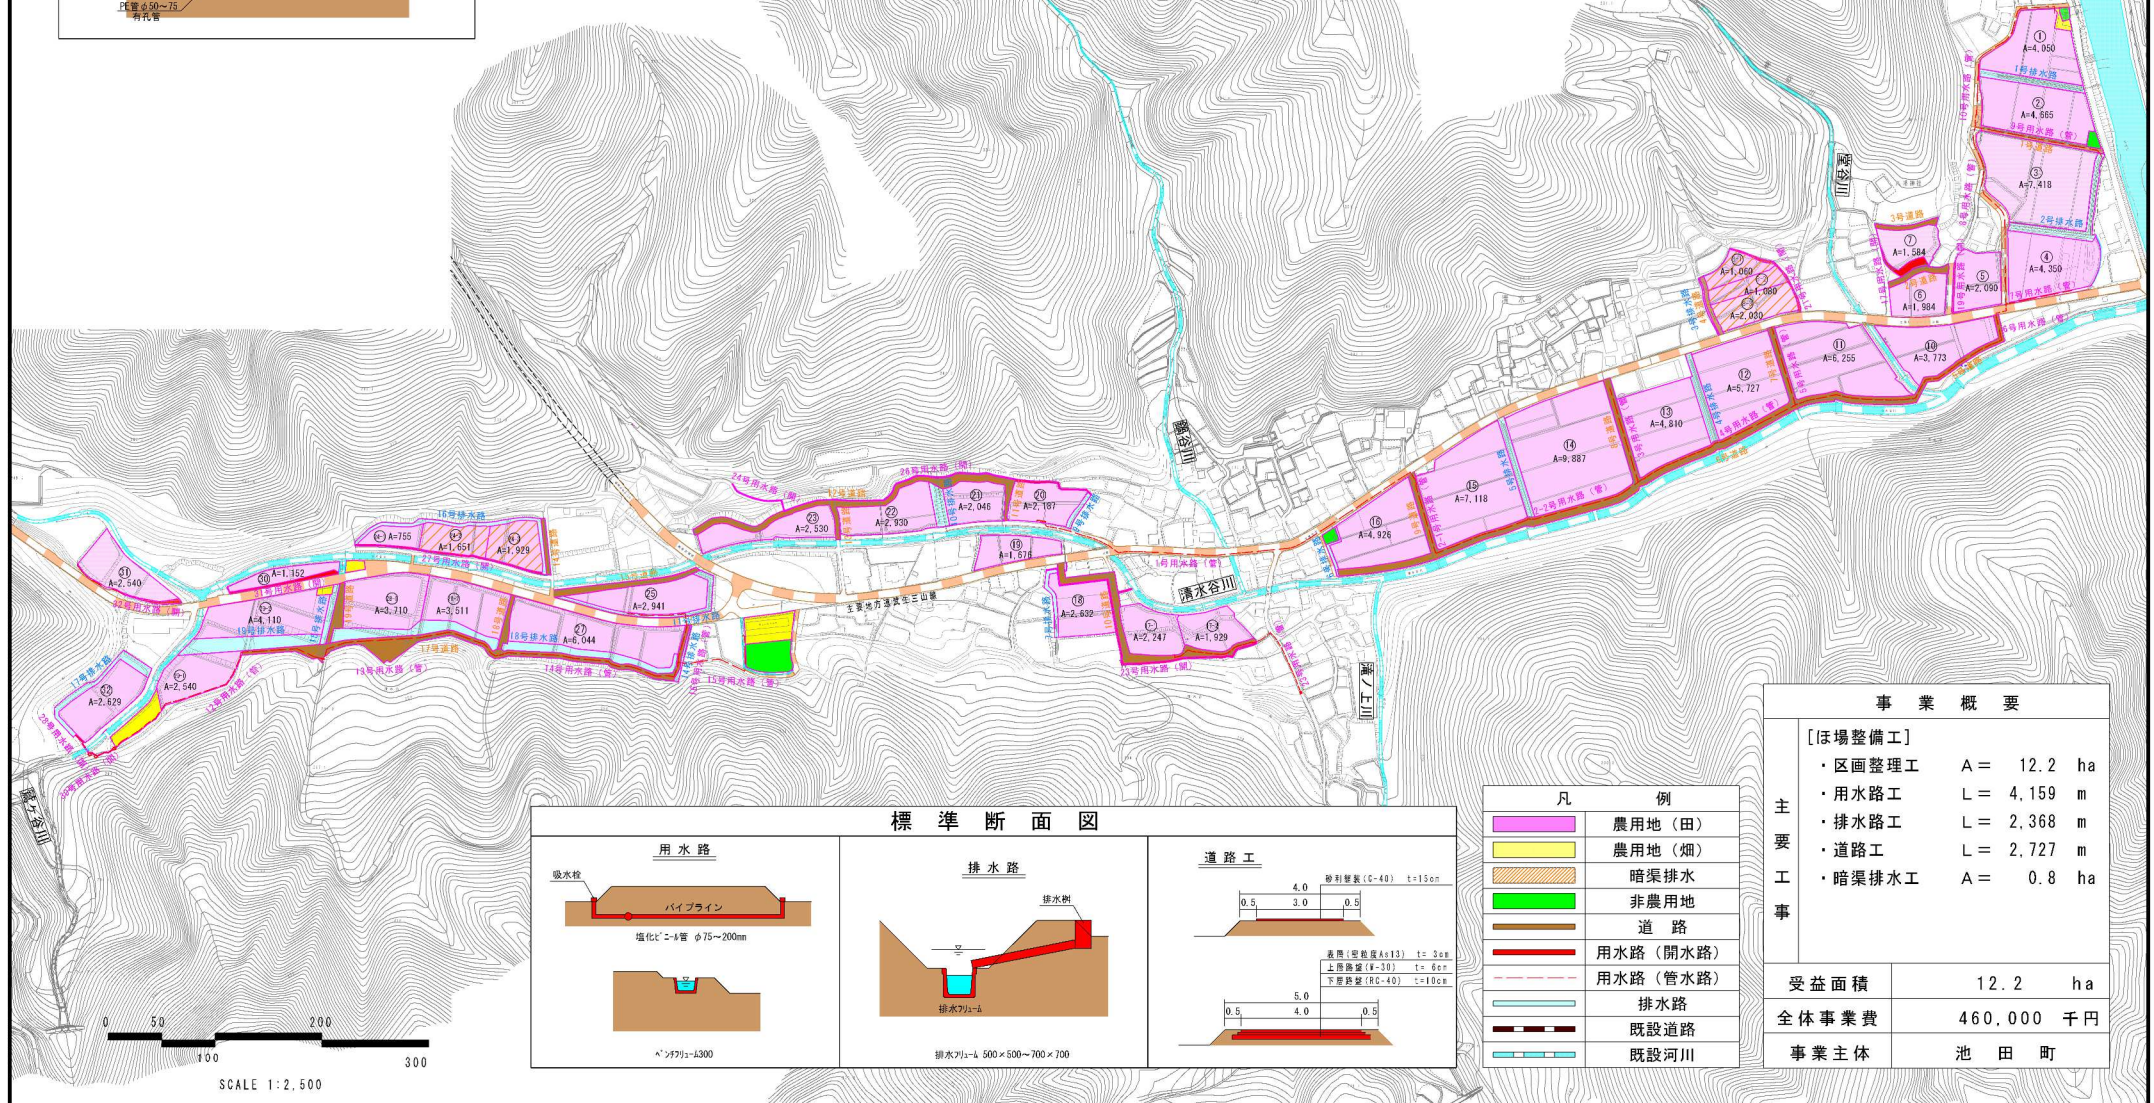

標準断面図

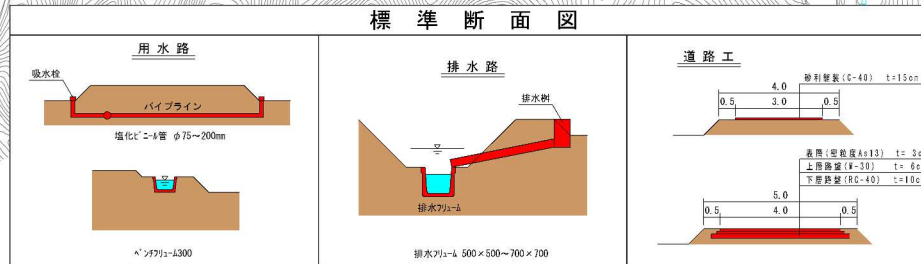

凡 例	
	農用地（田）
	農用地（畑）
	暗渠排水
	非農用地
	道路
	用水路（開水路）
	用水路（管水路）
	排水路
	既設道路
	既設河川

事業概要

[ほ場整備工]	
・区画整理工	A = 12.2 ha
・用水路工	L = 4,159 m
・排水路工	L = 2,368 m
・道路工	L = 2,727 m
・暗渠排水工	A = 0.8 ha
主要工事	
受益面積	12.2 ha
全体事業費	460,000 千円
事業主体	池田町